


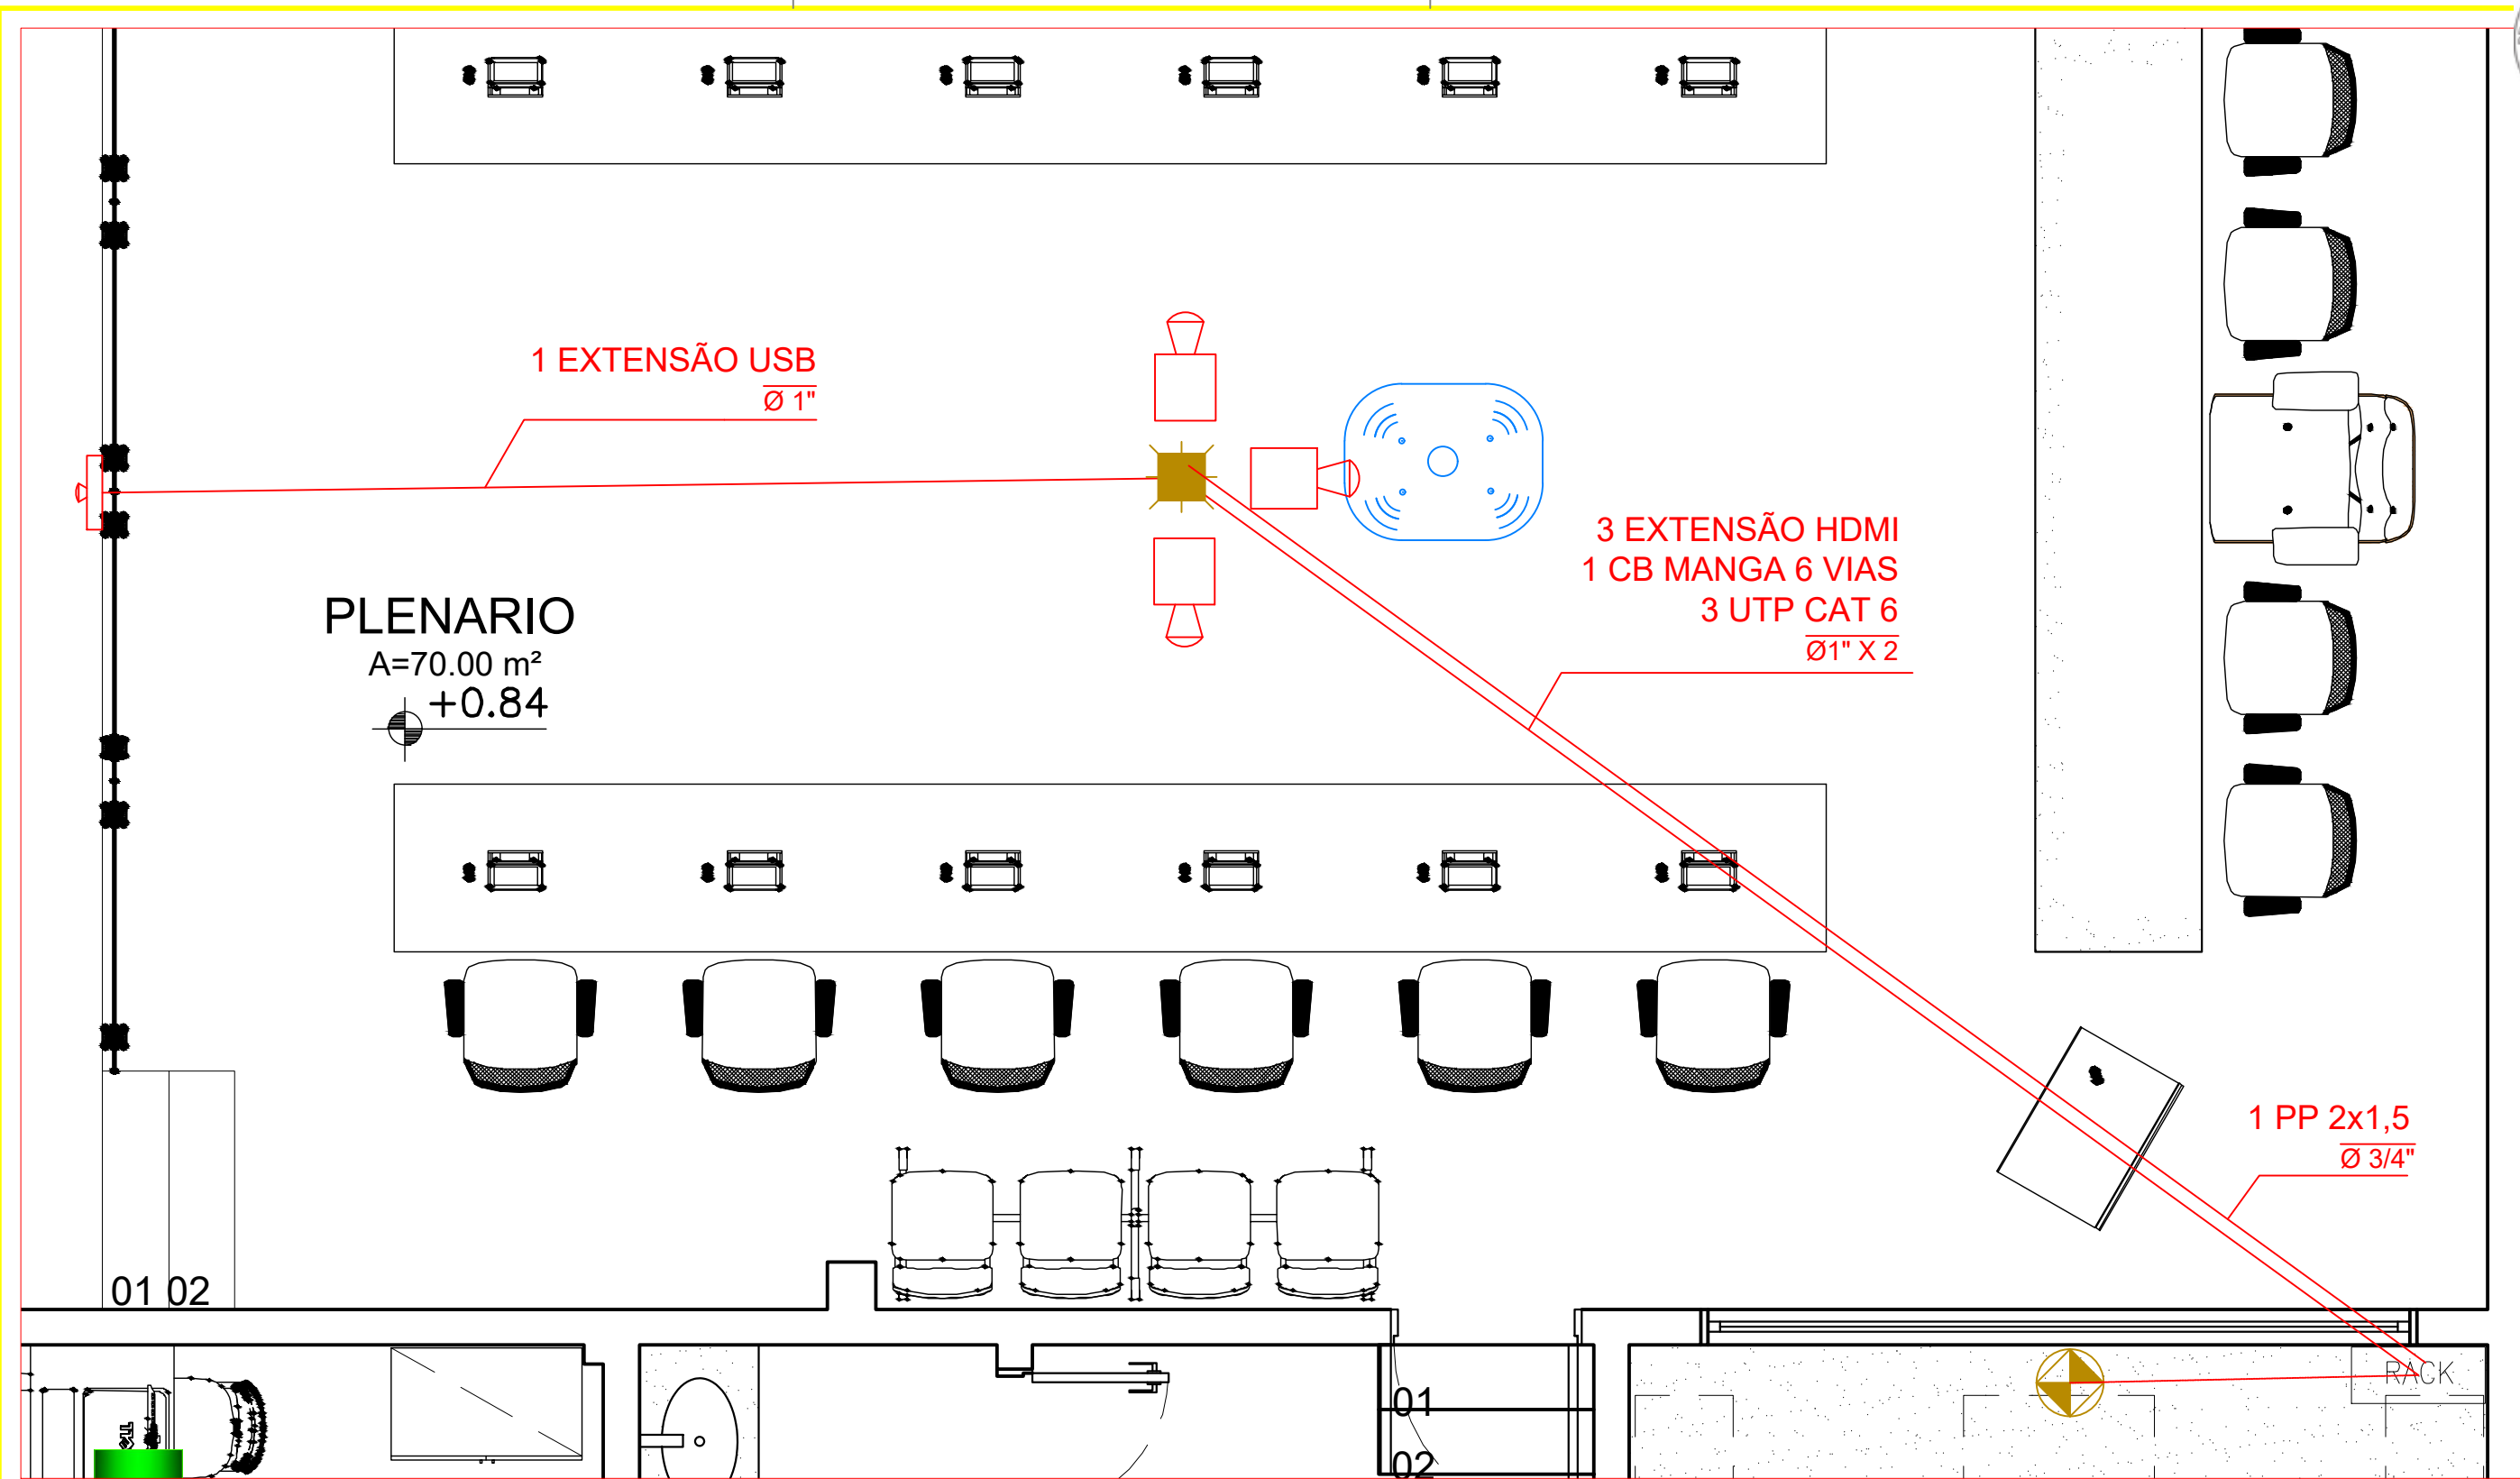


LEGENDAS	
	Câmera PTZ
	Caixa de passagem 20x20 fixa na laje
	Webcam
	Caixa de passagem 20x20 fixa no piso
	Eletroduto em PVC rígido


TÍTULO:	PLANTA DE TUBULAÇÕES E EQUIPAMENTOS	ESCALA:	sem escala
ASSUNTO:	TRANSMISSÃO DE VÍDEO	REVISÃO:	R00
CLIENTE:	CÂMARA MUNICIPAL DE ITAITINGA	DESENHO:	HALYSON MAGALHAES
RESPONSÁVEL TÉCNICO:	LIZARDO SÁVIO	DATA:	07/06/24

CONTATO:
LIZARDO SÁVIO | (85) 99607.9231
lizardosavio@hotmail.com

PRANCHA:

01/02

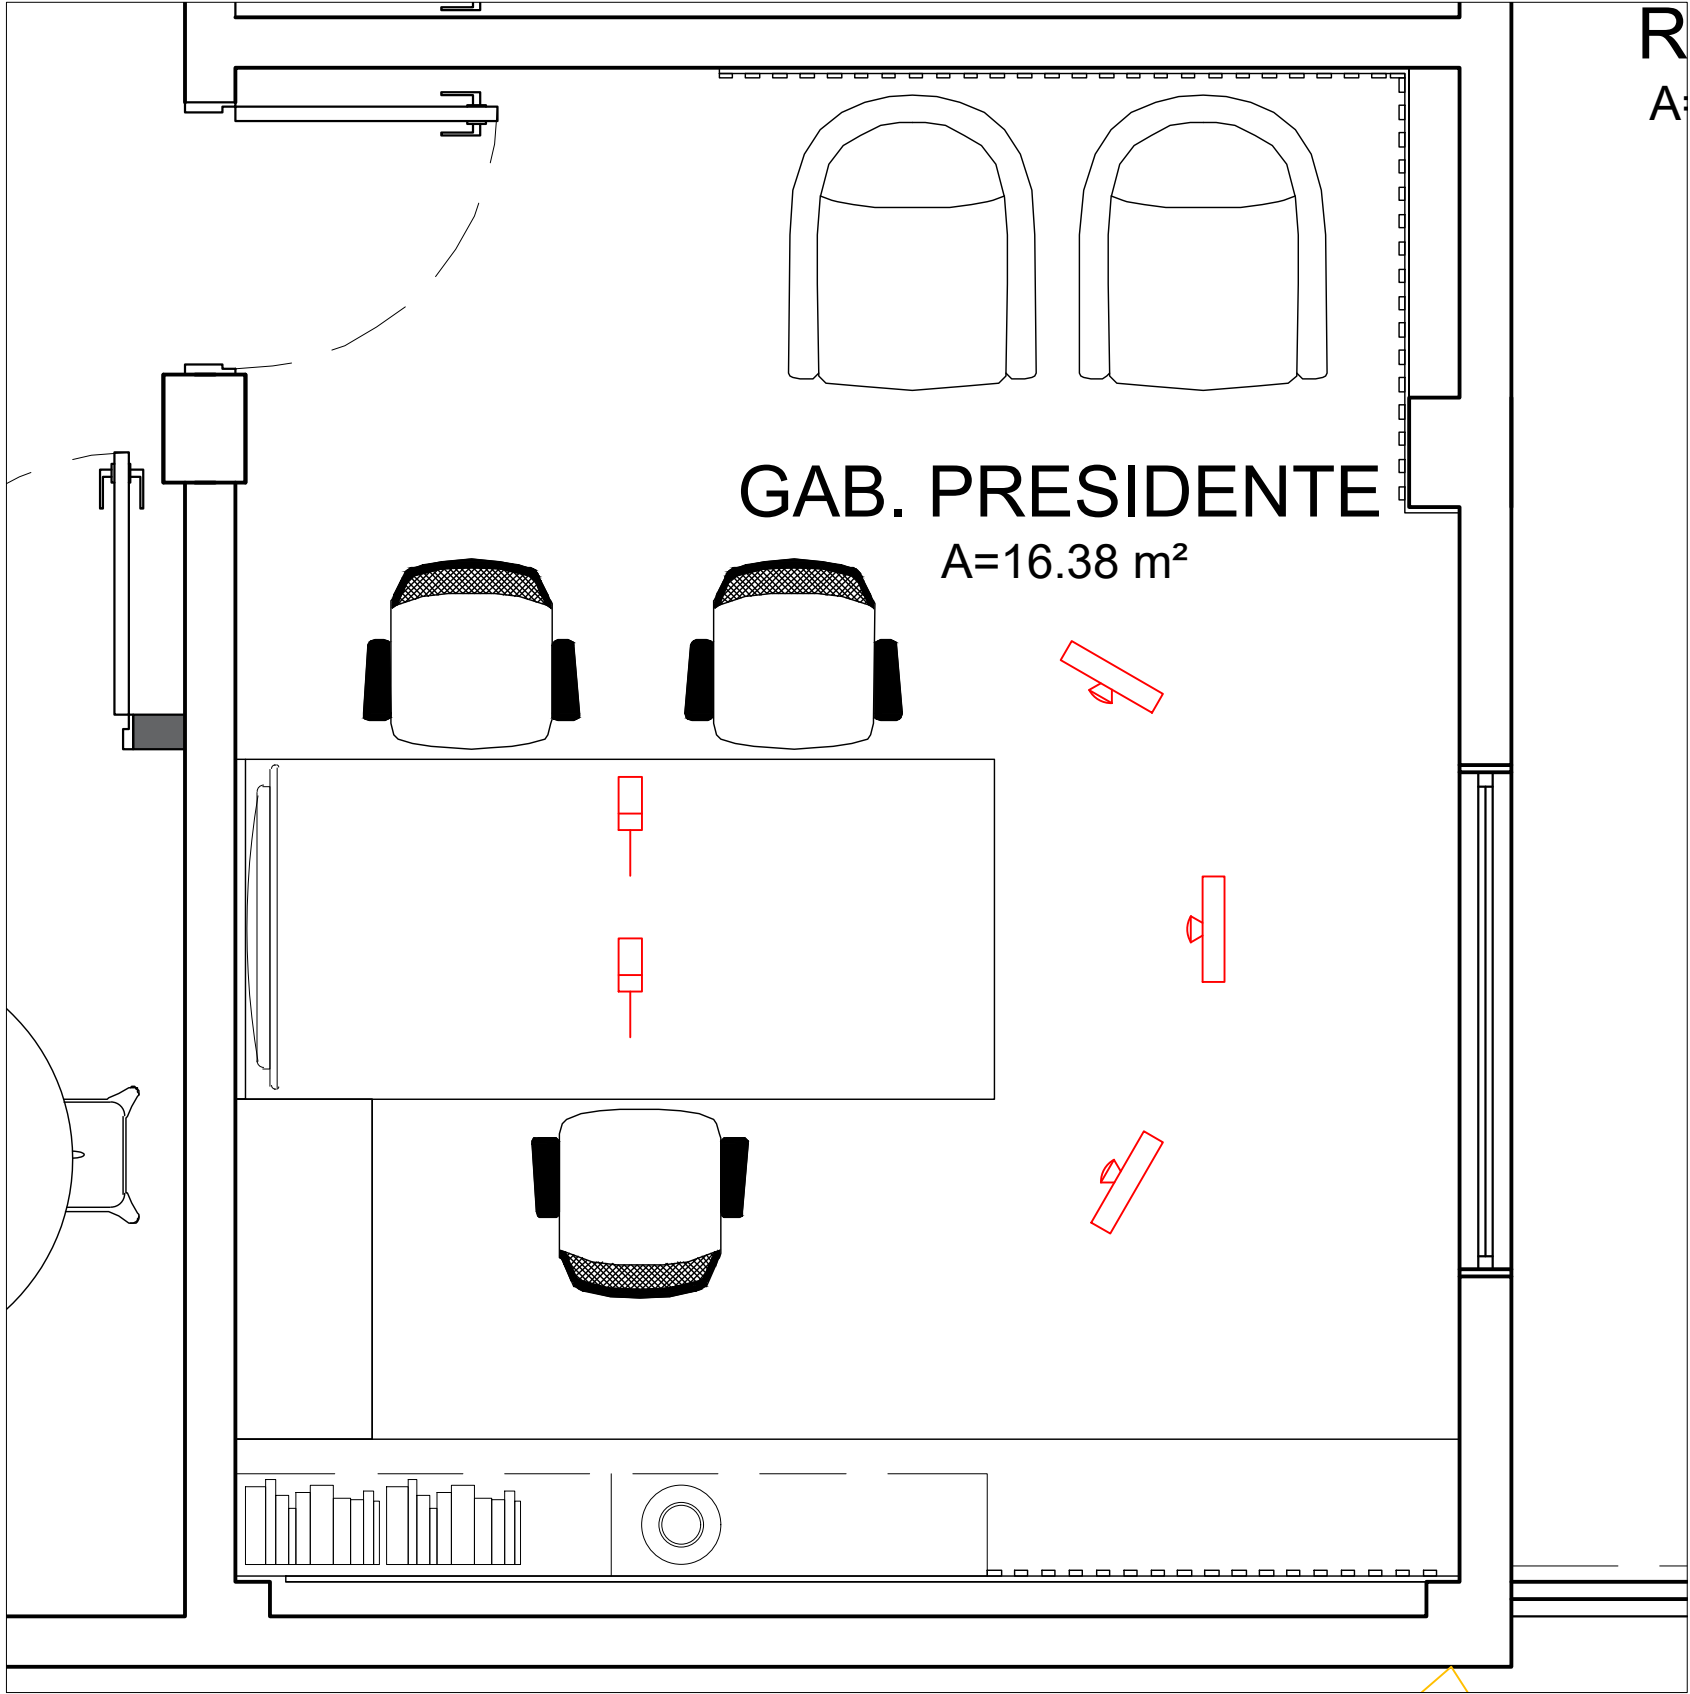

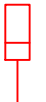LEGENDAS	
	Webcan
	Microfone de bancada

TÍTULO:	PLANTA DE TUBULAÇÕES E EQUIPAMENTOS	ESCALA:	sem escala
ASSUNTO:	TRANSMISSÃO DE VÍDEO	REVISÃO:	R00
CLIENTE:	CÂMARA MUNICIPAL DE ITAITINGA	DESENHO:	HALYSON MAGALHAES
RESPONSÁVEL TÉCNICO:	LIZARDO SÁVIO	DATA:	07/06/24
		CONTATO: LIZARDO SÁVIO (85) 99607.9231 lizardosavio@hotmail.com	



PRANCHA:
02/02